

**budimex**

Rozbudowa DW nr 132 od km 39+594 do km 42+605 w ramach zamierzenia budowlanego przebudowy ul. Kostrzyńskiej w Gorzowie Wlkp.

# Lokalizacje i okres wprowadzania tymczasowych organizacji ruchu


Zamawiający:



Miasto Gorzów Wielkopolski  
Ul. Sikorskiego 3-4  
66-400 Gorzów Wielkopolski


# budimex

Rozbudowa DW nr 132 od km 39+594 do km 42+605 w ramach zamierzenia budowlanego przebudowy ul. Kostrzyńskiej w Gorzowie Wlkp.

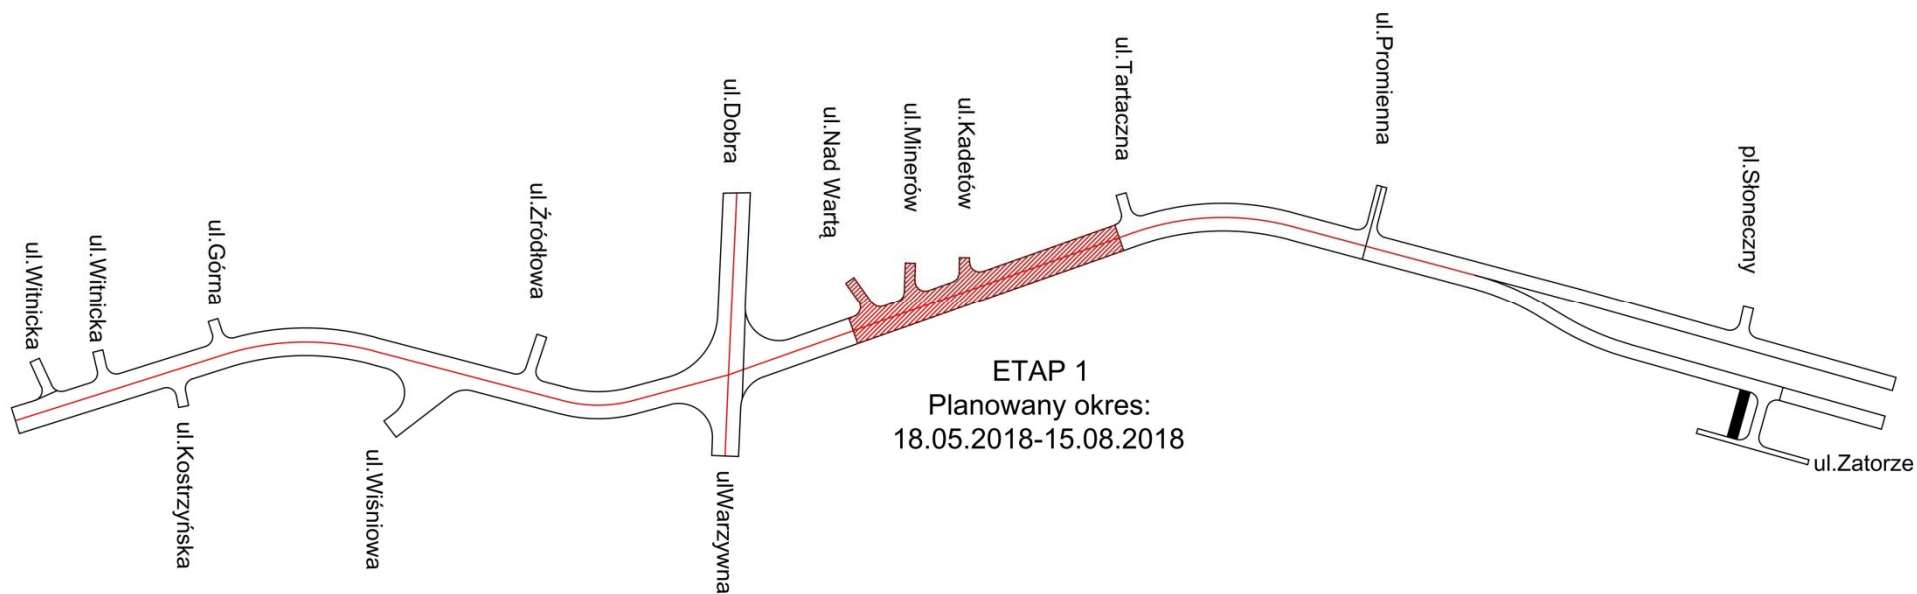


# budimex

Rozbudowa DW nr 132 od km 39+594 do km 42+605 w ramach zamierzenia budowlanego przebudowy ul. Kostrzyńskiej w Gorzowie Wlkp.

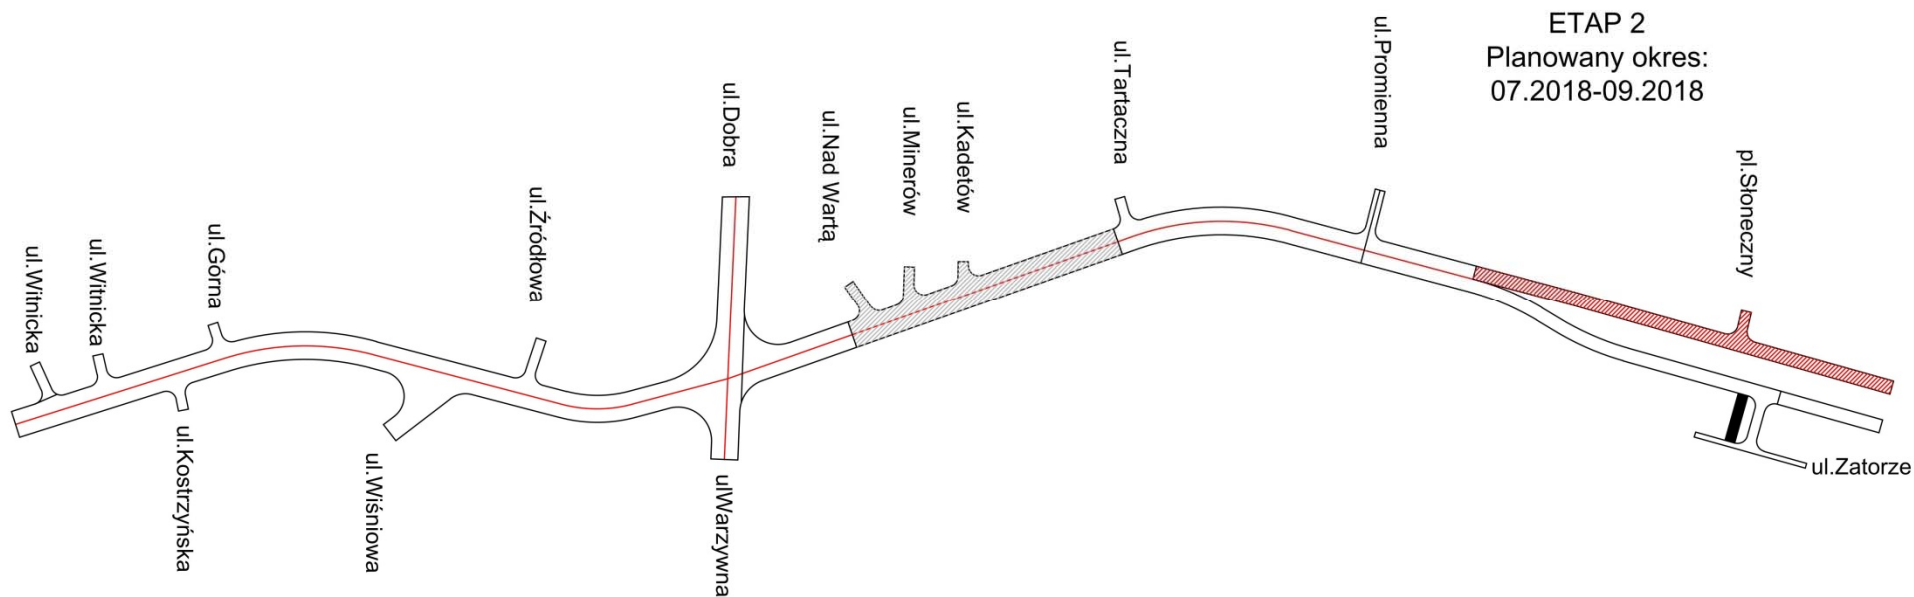


# budimex

Rozbudowa DW nr 132 od km 39+594 do km 42+605 w ramach zamierzenia budowlanego przebudowy ul. Kostrzyńskiej w Gorzowie Wlkp.

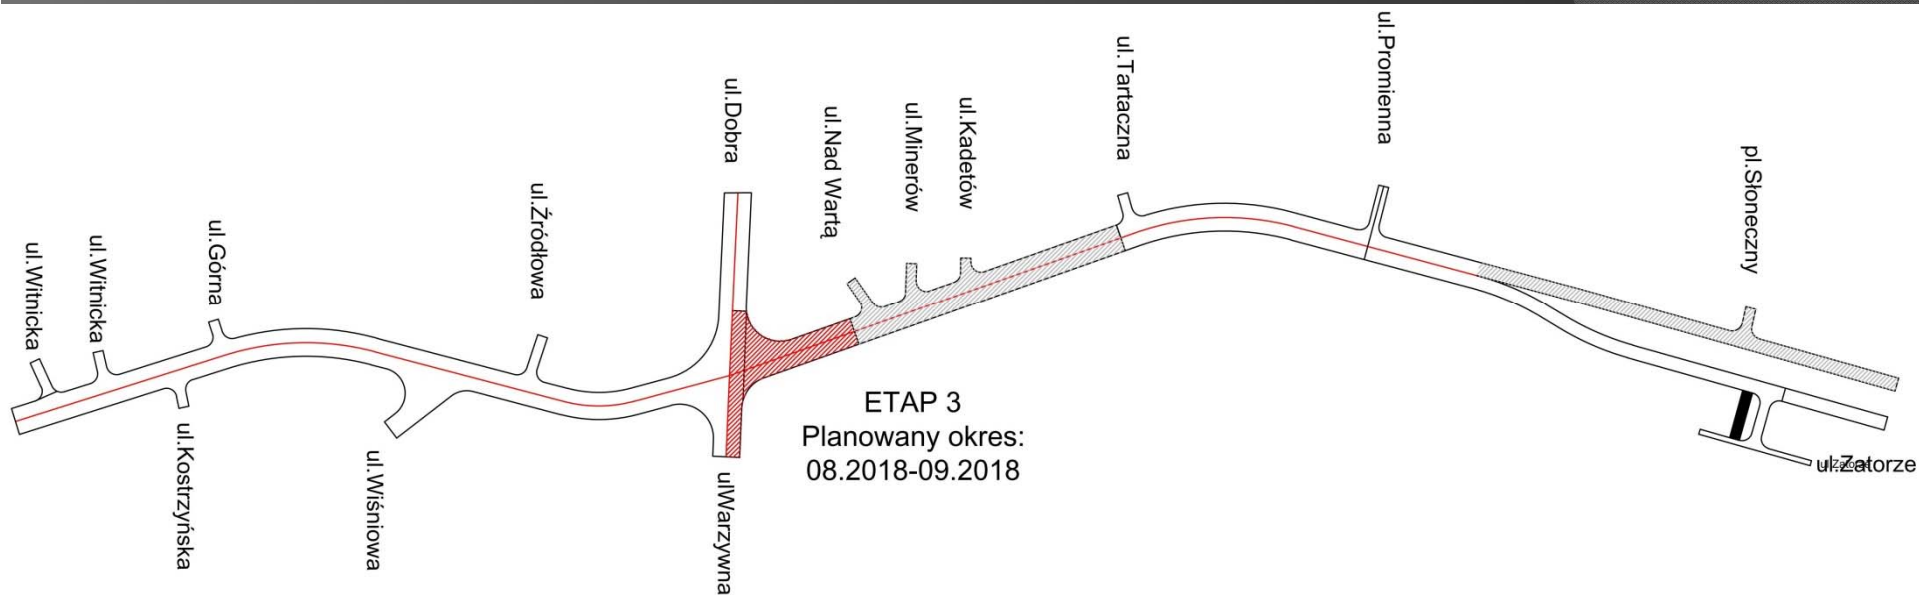


# budimex

Rozbudowa DW nr 132 od km 39+594 do km 42+605 w ramach zamierzenia budowlanego przebudowy ul. Kostrzyńskiej w Gorzowie Wlkp.

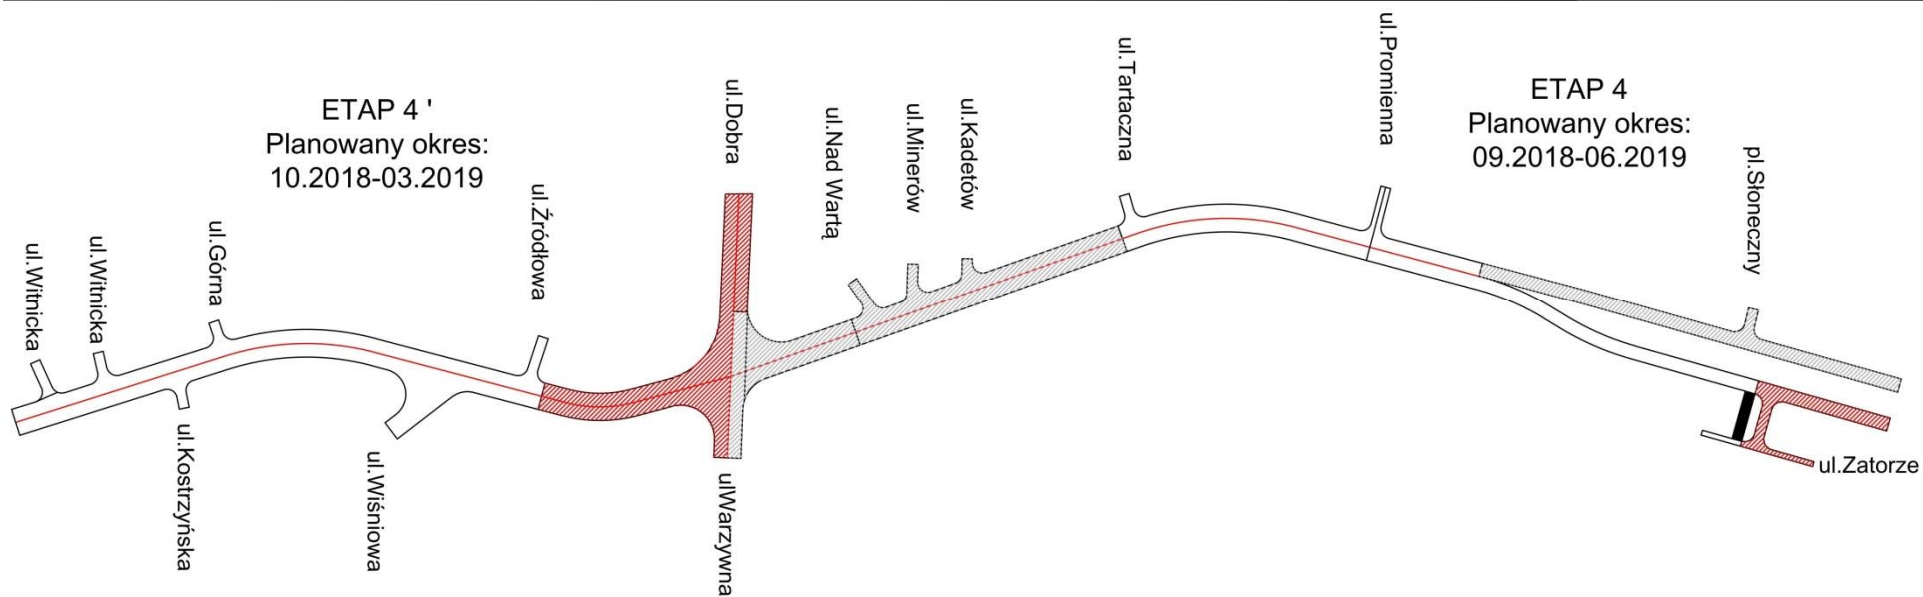


# budimex

Rozbudowa DW nr 132 od km 39+594 do km 42+605 w ramach zamierzenia budowlanego przebudowy ul. Kostrzyńskiej w Gorzowie Wlkp.

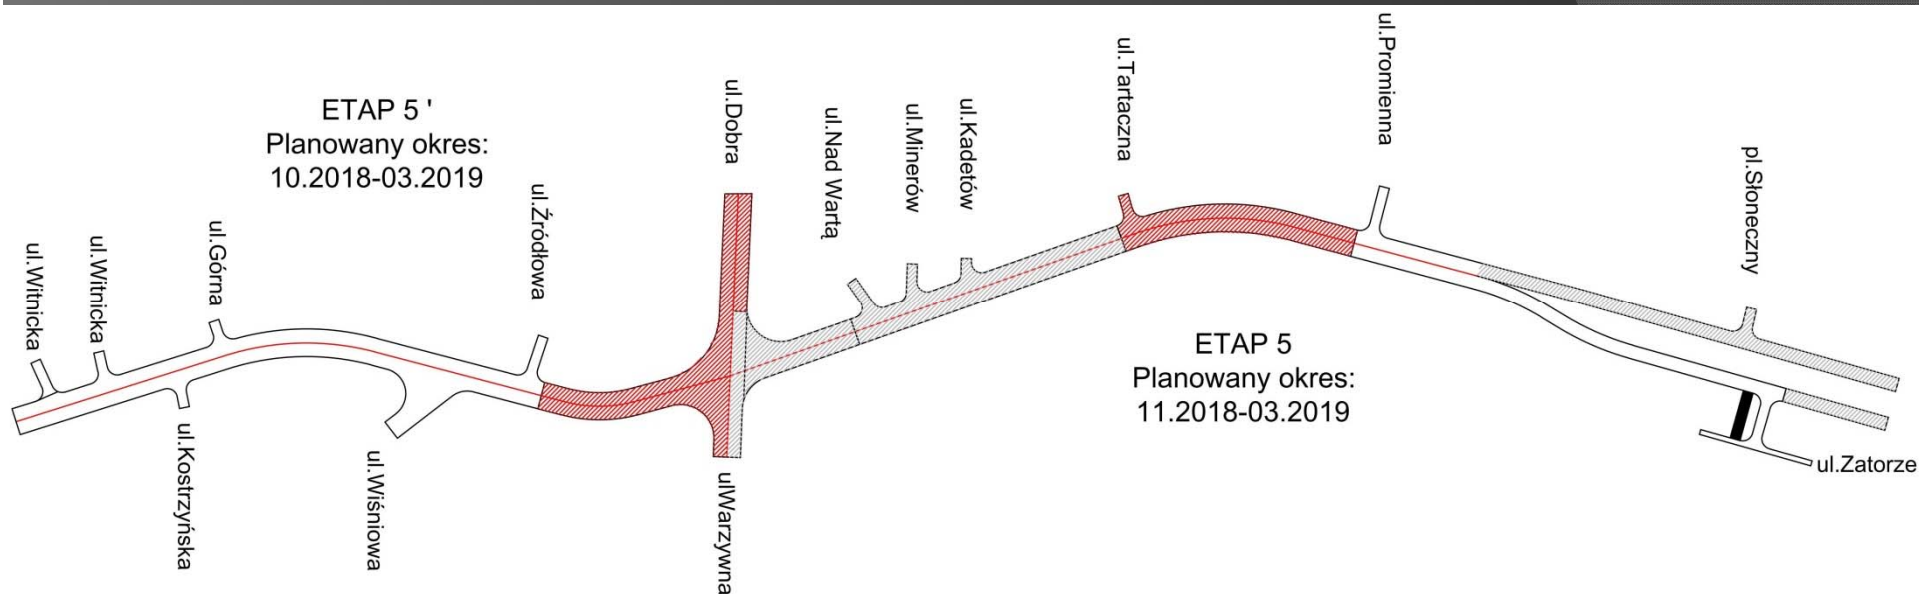

# budimex

Rozbudowa DW nr 132 od km 39+594 do km 42+605 w ramach zamierzenia budowlanego przebudowy ul. Kostrzyńskiej w Gorzowie Wlkp.

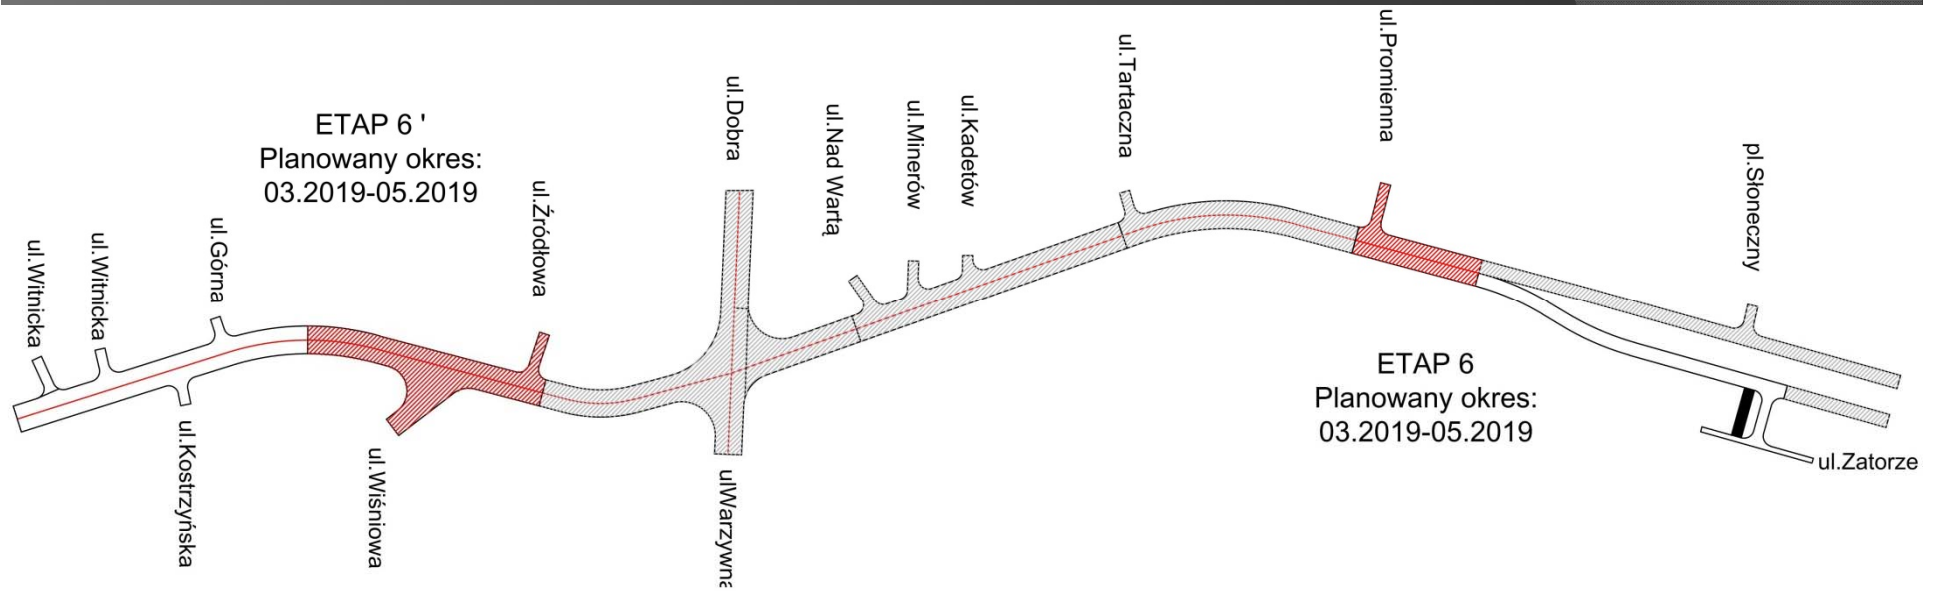

# budimex

Rozbudowa DW nr 132 od km 39+594 do km 42+605 w ramach zamierzenia budowlanego przebudowy ul. Kostrzyńskiej w Gorzowie Wlkp.

