


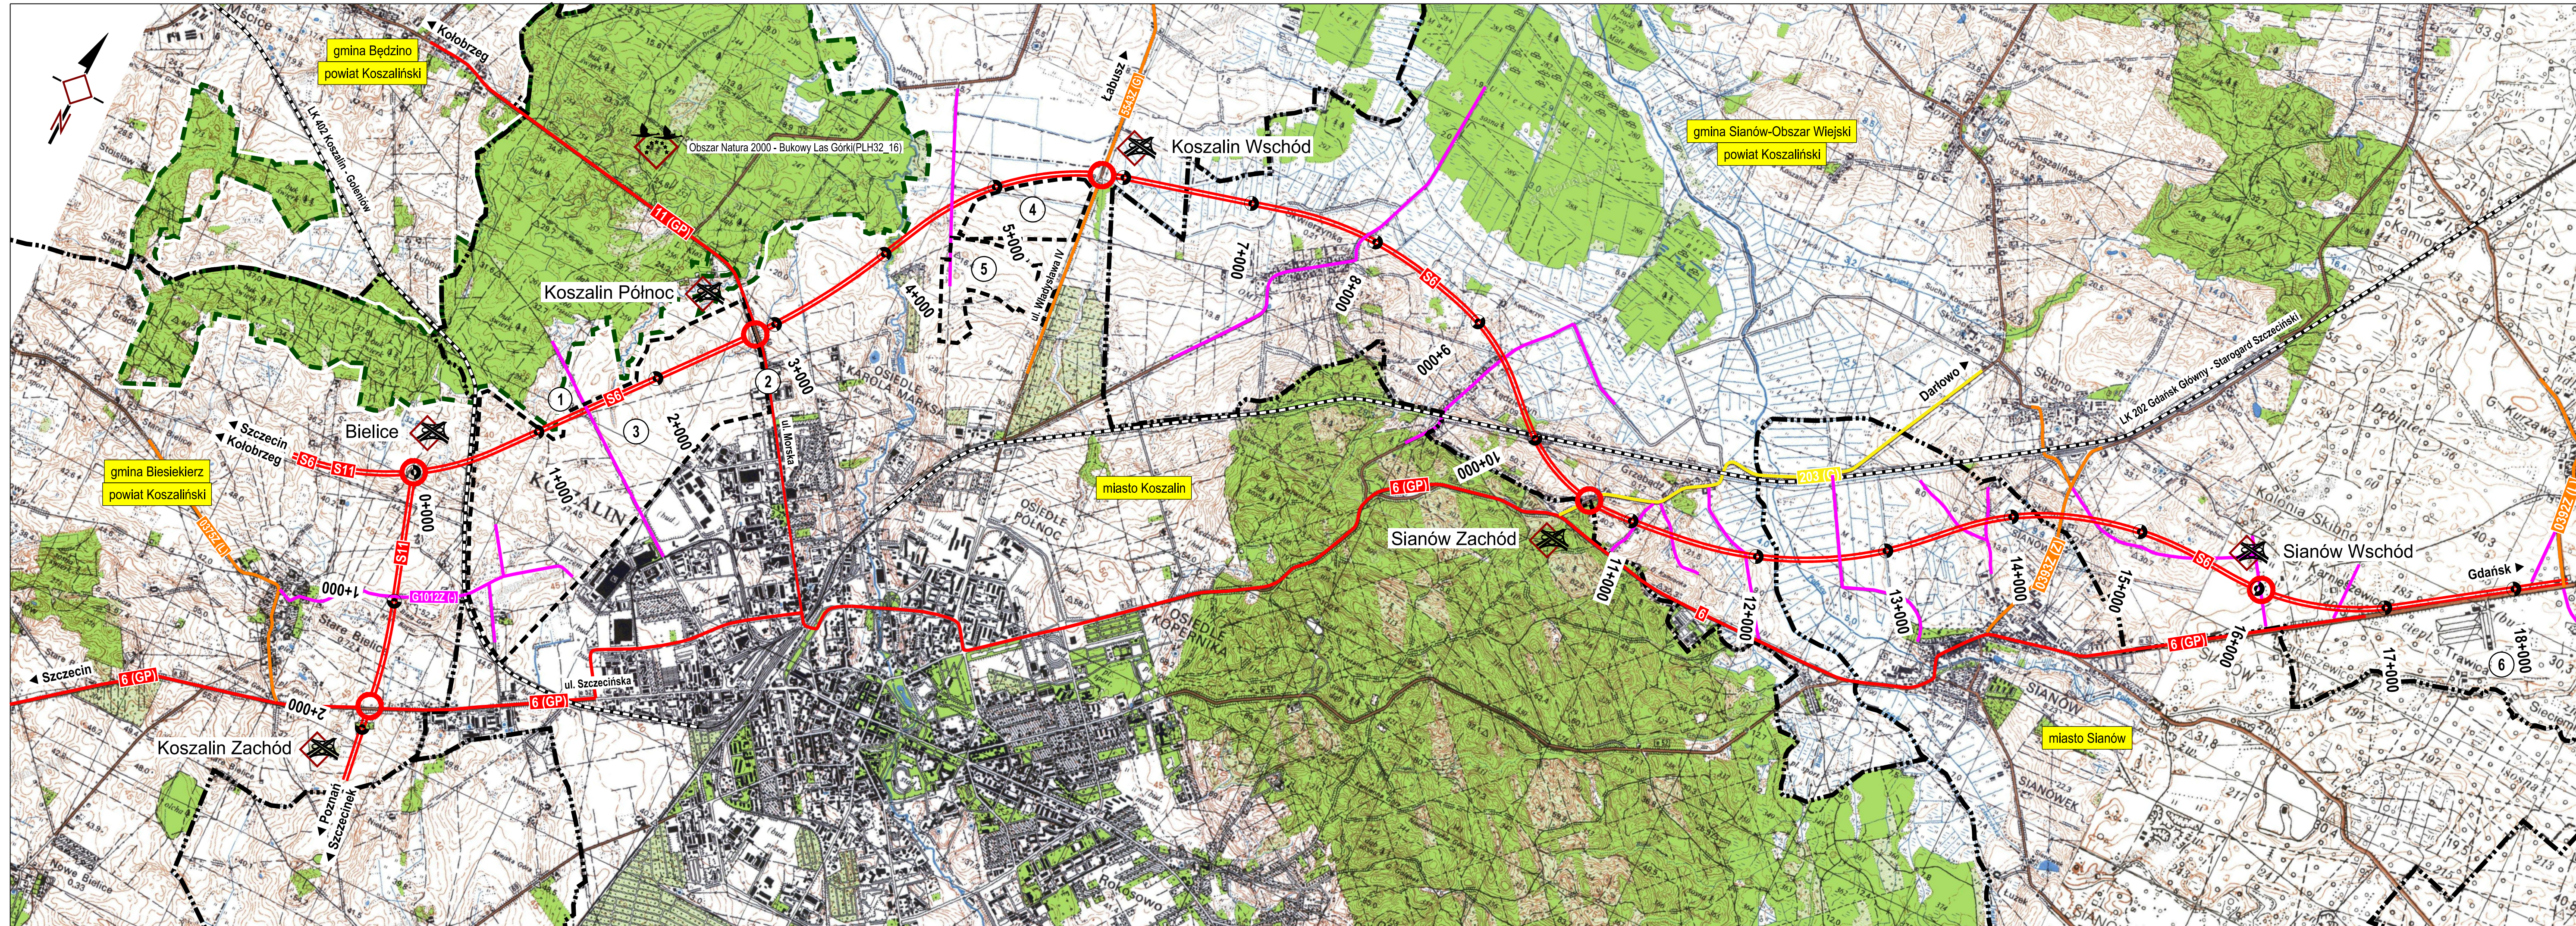

LEGENDA:

- Projektowane jezdnie drogi ekspresowej S6 i S11
- Bielice
- Granice gmin
- Granice obszaru Natura 2000
- Istniejące drogi krajowe
- Istniejące drogi wojewódzkie
- Istniejące drogi powiatowe
- Istniejące drogi gminne
- Istniejące linie kolejowe

- 1 Schronisko dla zwierząt
- 2 Projektowana budowa ronda Morska wg projektu biura "Usługi Projektowe Małgorzata Dydek"
- 3 Podstrefa "Koszalin" Słupskiej Specjalnej Strefy Ekonomicznej
- 4 Ogródki działkowe
- 5 Osiedle Unii Europejskiej
- 6 Koszalińskie Przedsiębiorstwo Gospodarki Ogrodniczej Karnieszewice

Zamawiający		Generalna Dyrekcja Dróg Krajowych i Autostrad		SUDOP POLSKA Sp. z o.o.	
Stadium		Zadanie		Nr umowy	
Konceptcja Programowa		„Projekt budowy obwodnicy Koszalina i Sianowa na S-6 wraz z odcinkiem S-11 od węzła „Koszalin” do węzła „Bielice””		18/P-2/2012	
Nr tomu		Temat opracowania		Część techniczna - obiekty drogowe	
I, II		Tytuł rysunku		Plan orientacyjny	
Drogowa		Tytuł rysunku		Plan orientacyjny	
Stanowisko	Imię i nazwisko	Nr uprawnień	Podpis	Skala 1: 25000 Data opracowania 07.2013r. Nr rys. 01 01	
Projektant	mgr inż. Zbigniew Wichański	77/DOŚ/07			
Opracował	mgr inż. Michał Łazowski				
Opracował	inż. Krzysztof Burdział				
Opracował					
Sprawdzał	Ing. Hana Stańkova	IR/INN/600/417/06			