


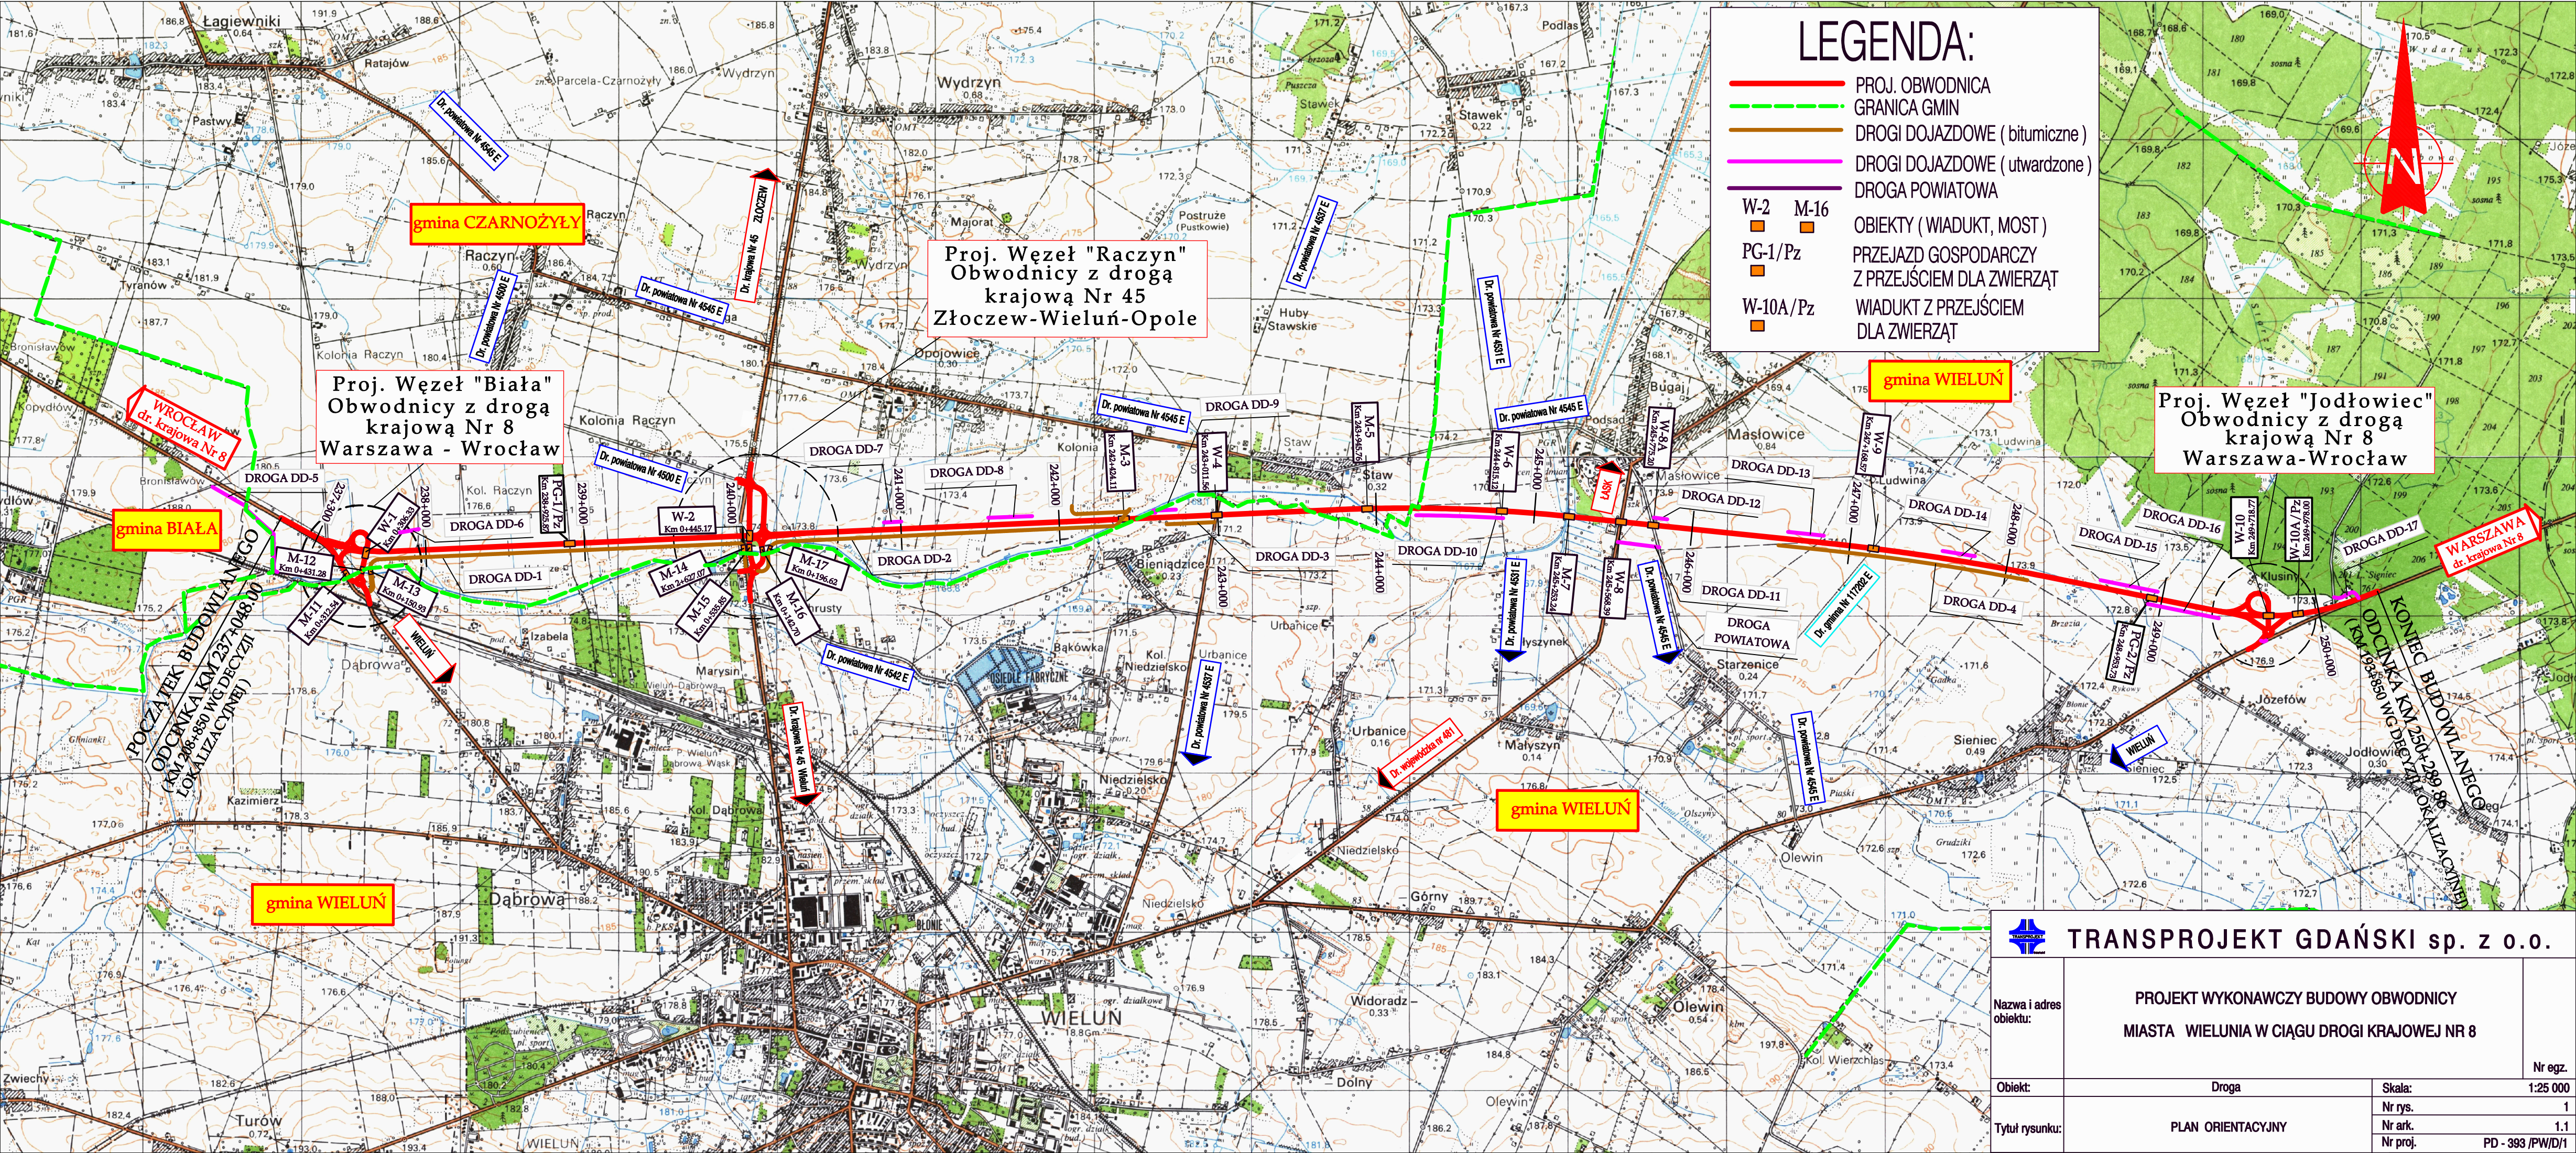

TRANSPROJEKT GDAŃSKI sp. z o.o.			
Nazwa i adres obiektu:		PROJEKT WYKONAWCZY BUDOWY OBWODNICY MIASTA WIELUNIA W CIĄGU DROGI KRAJOWEJ NR 8	
Obiekt:	Droga	Skala:	Nr egz. 1:25 000
Tytuł rysunku:	PLAN ORIENTACYJNY	Nr rys.	1
		Nr ark.	1.1
		Nr proj.	PD - 393 /PW/D/